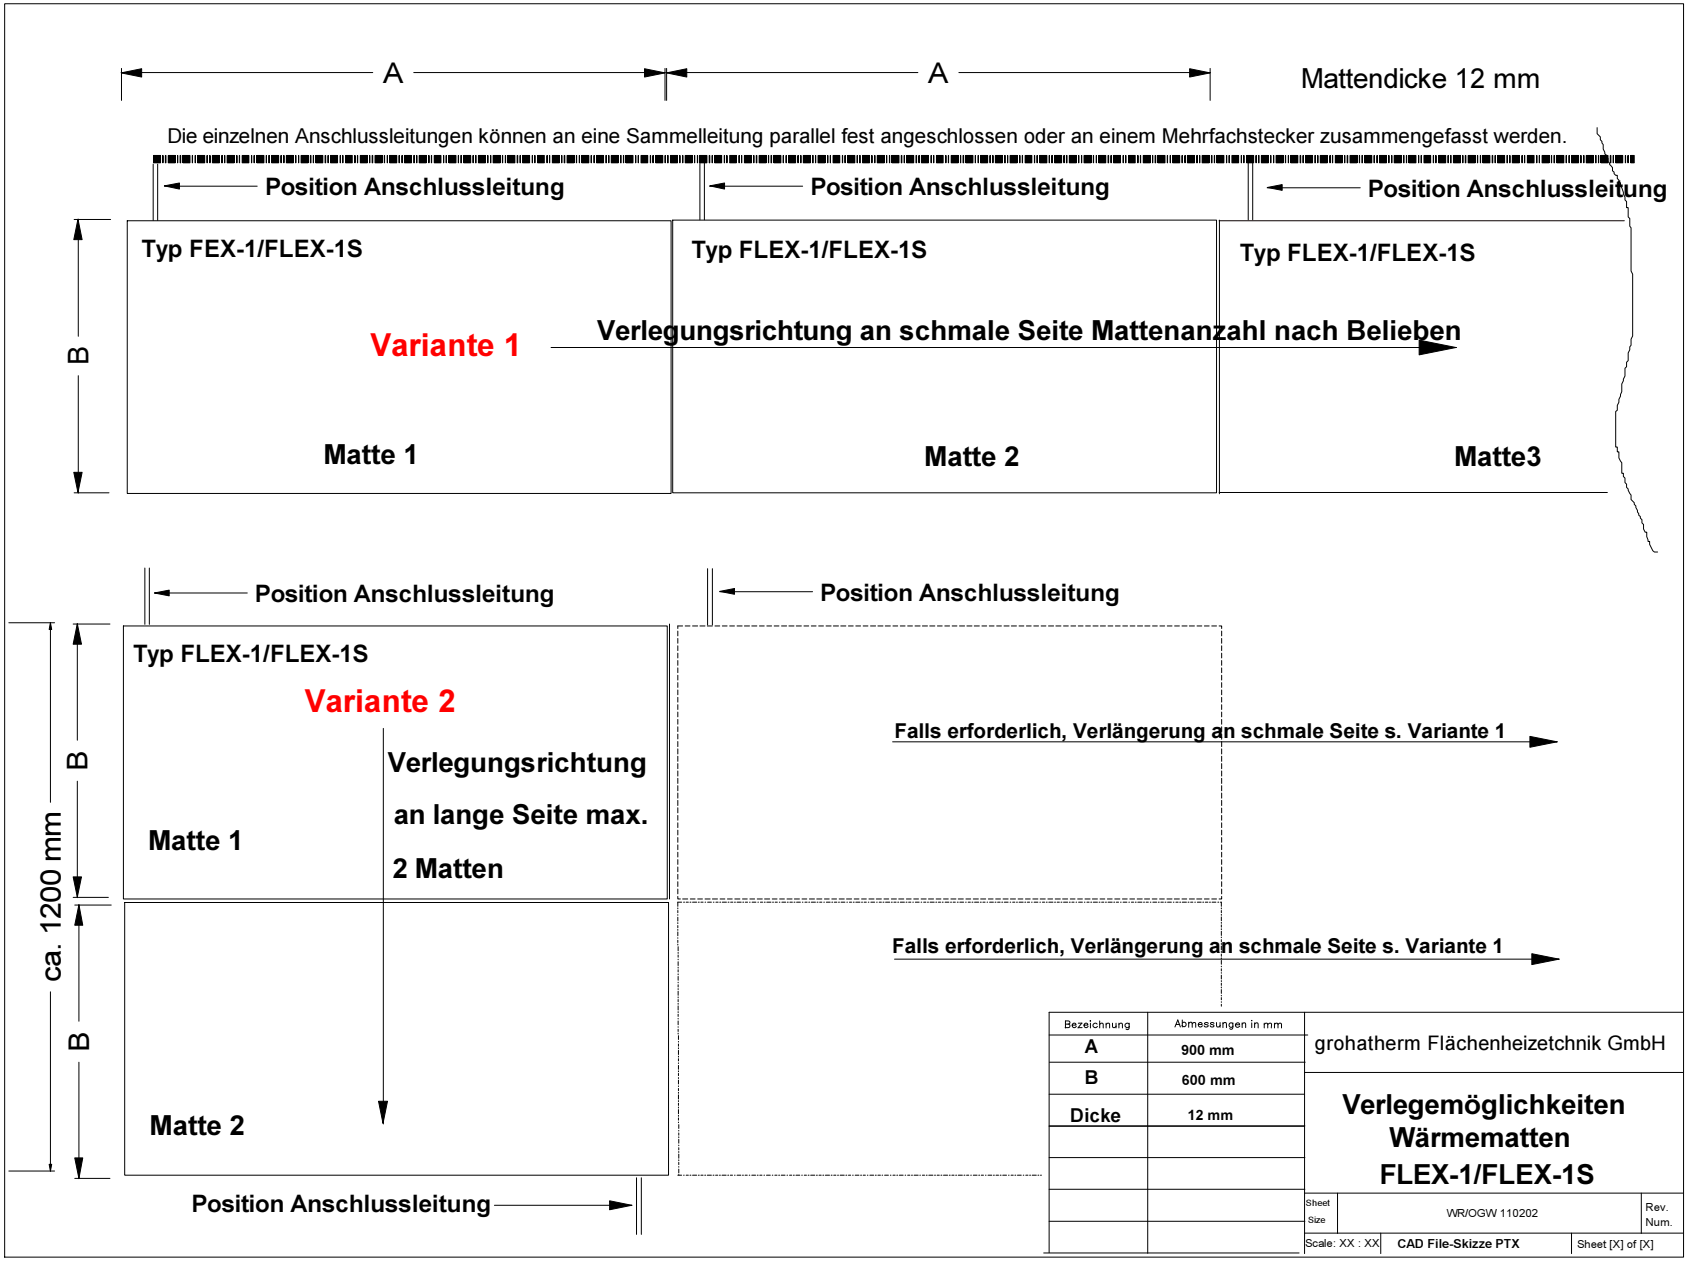
A
A
Mattendicke 12 mm
Die einzelnen Anschlussleitungen können an eine Sammelleitung parallel fest angeschlossen oder an einem Mehrfachstecker zusammengefasst werden.
Position Anschlussleitung
Position Anschlussleitung
Position Anschlussleitung
B
Typ FEX-1/FLEX-1S
Typ FLEX-1/FLEX-1S
Typ FLEX-1/FLEX-1S
Variante 1
Verlegungsrichtung an schmale Seite Mattenanzahl nach Belieben
Matte 1
Matte 2
Matte3
Position Anschlussleitung
Position Anschlussleitung
ca. 1200 mm
B
B
Typ FLEX-1/FLEX-1S
Variante 2
Verlegungsrichtung
an lange Seite max.
2 Matten
Matte 1
Matte 2
Falls erforderlich, Verlängerung an schmale Seite s. Variante 1
Falls erforderlich, Verlängerung an schmale Seite s. Variante 1
Position Anschlussleitung
Bezeichnung
Abmessungen in mm
A
900 mm
B
600 mm
Dicke
12 mm
grohatherm Flächenheizetchnik GmbH
Verlegemöglichkeiten
Wärmematten
FLEX-1/FLEX-1S
Sheet Size
WR/OGW 110202
Rev. Num.
Scale: XX : XX
CAD File-Skizze PTX
Sheet [X] of [X]